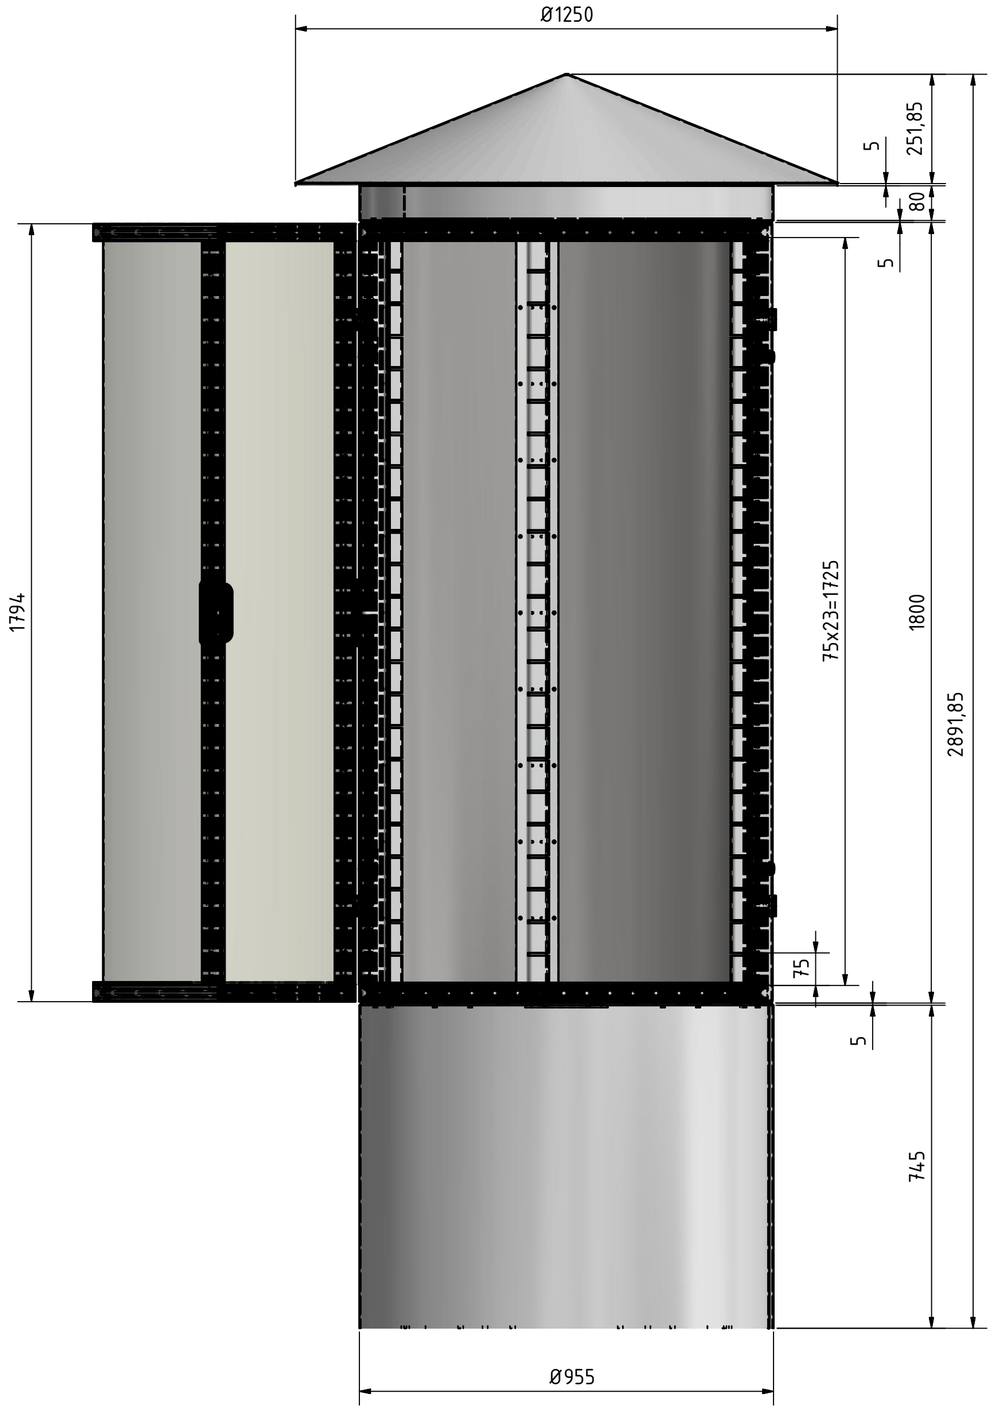

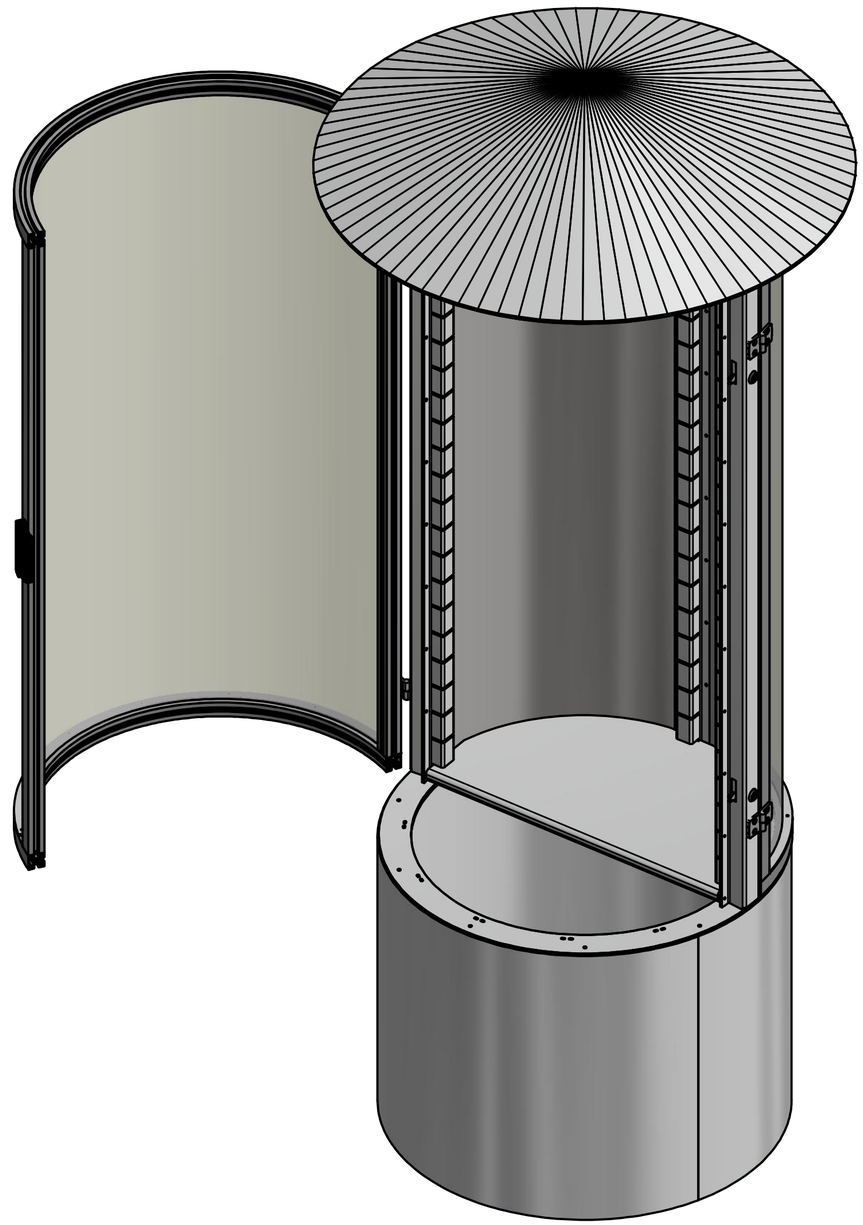

					Datum	Name
				Gezeichnet	19.12.2019	Oliver
				Kontrolliert		
				Norm		
Status	Änderungen	Datum	Name			

Säule Melle - Zusammenbau

1

A2